


技術専門学院 本校

機器配置図

リース機器 (R7更新対象)

既存機器 (更新対象外)

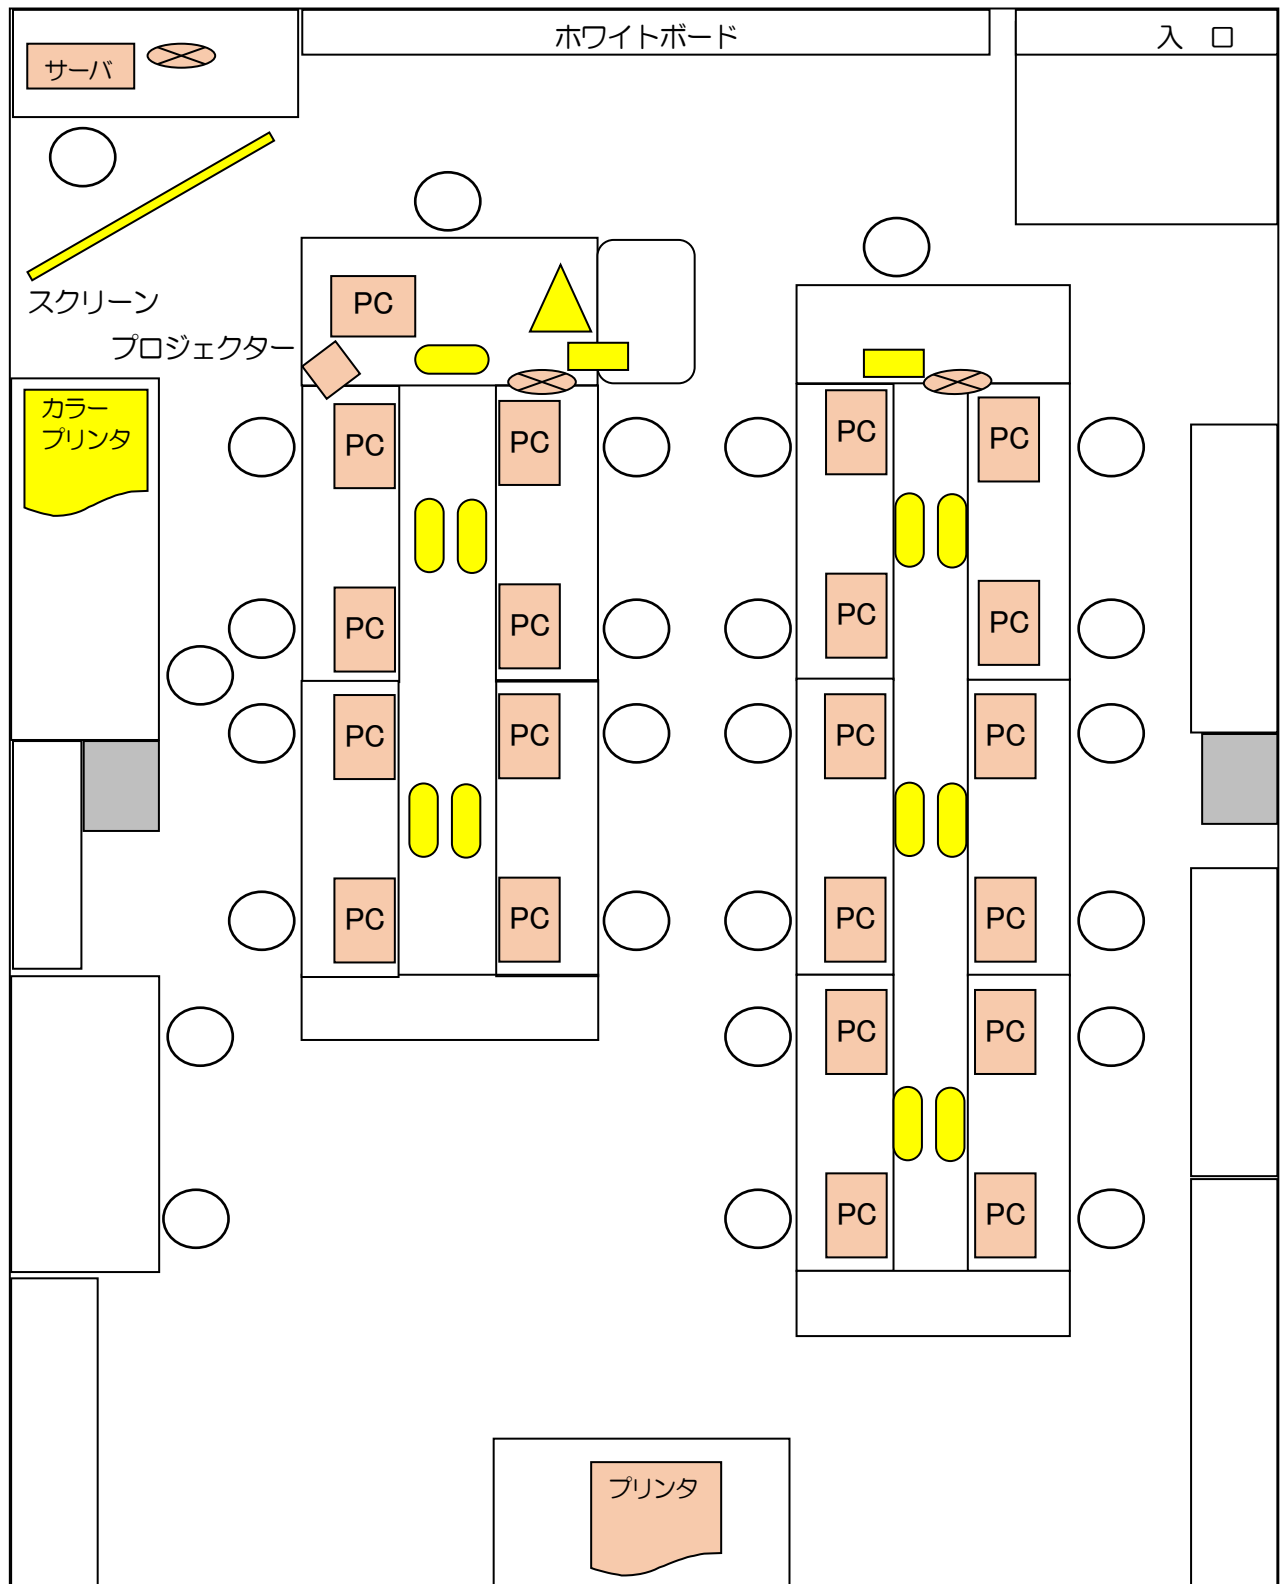

PC



書画カメラ

既存ディスプレイ
(プロジェクタと同一内容表示)

VGA 分配器




HUB

技術専門学院 新川センター 機械配置図

リース機器 (R7更新対象)

別紙2

既存機器 (更新対象外)

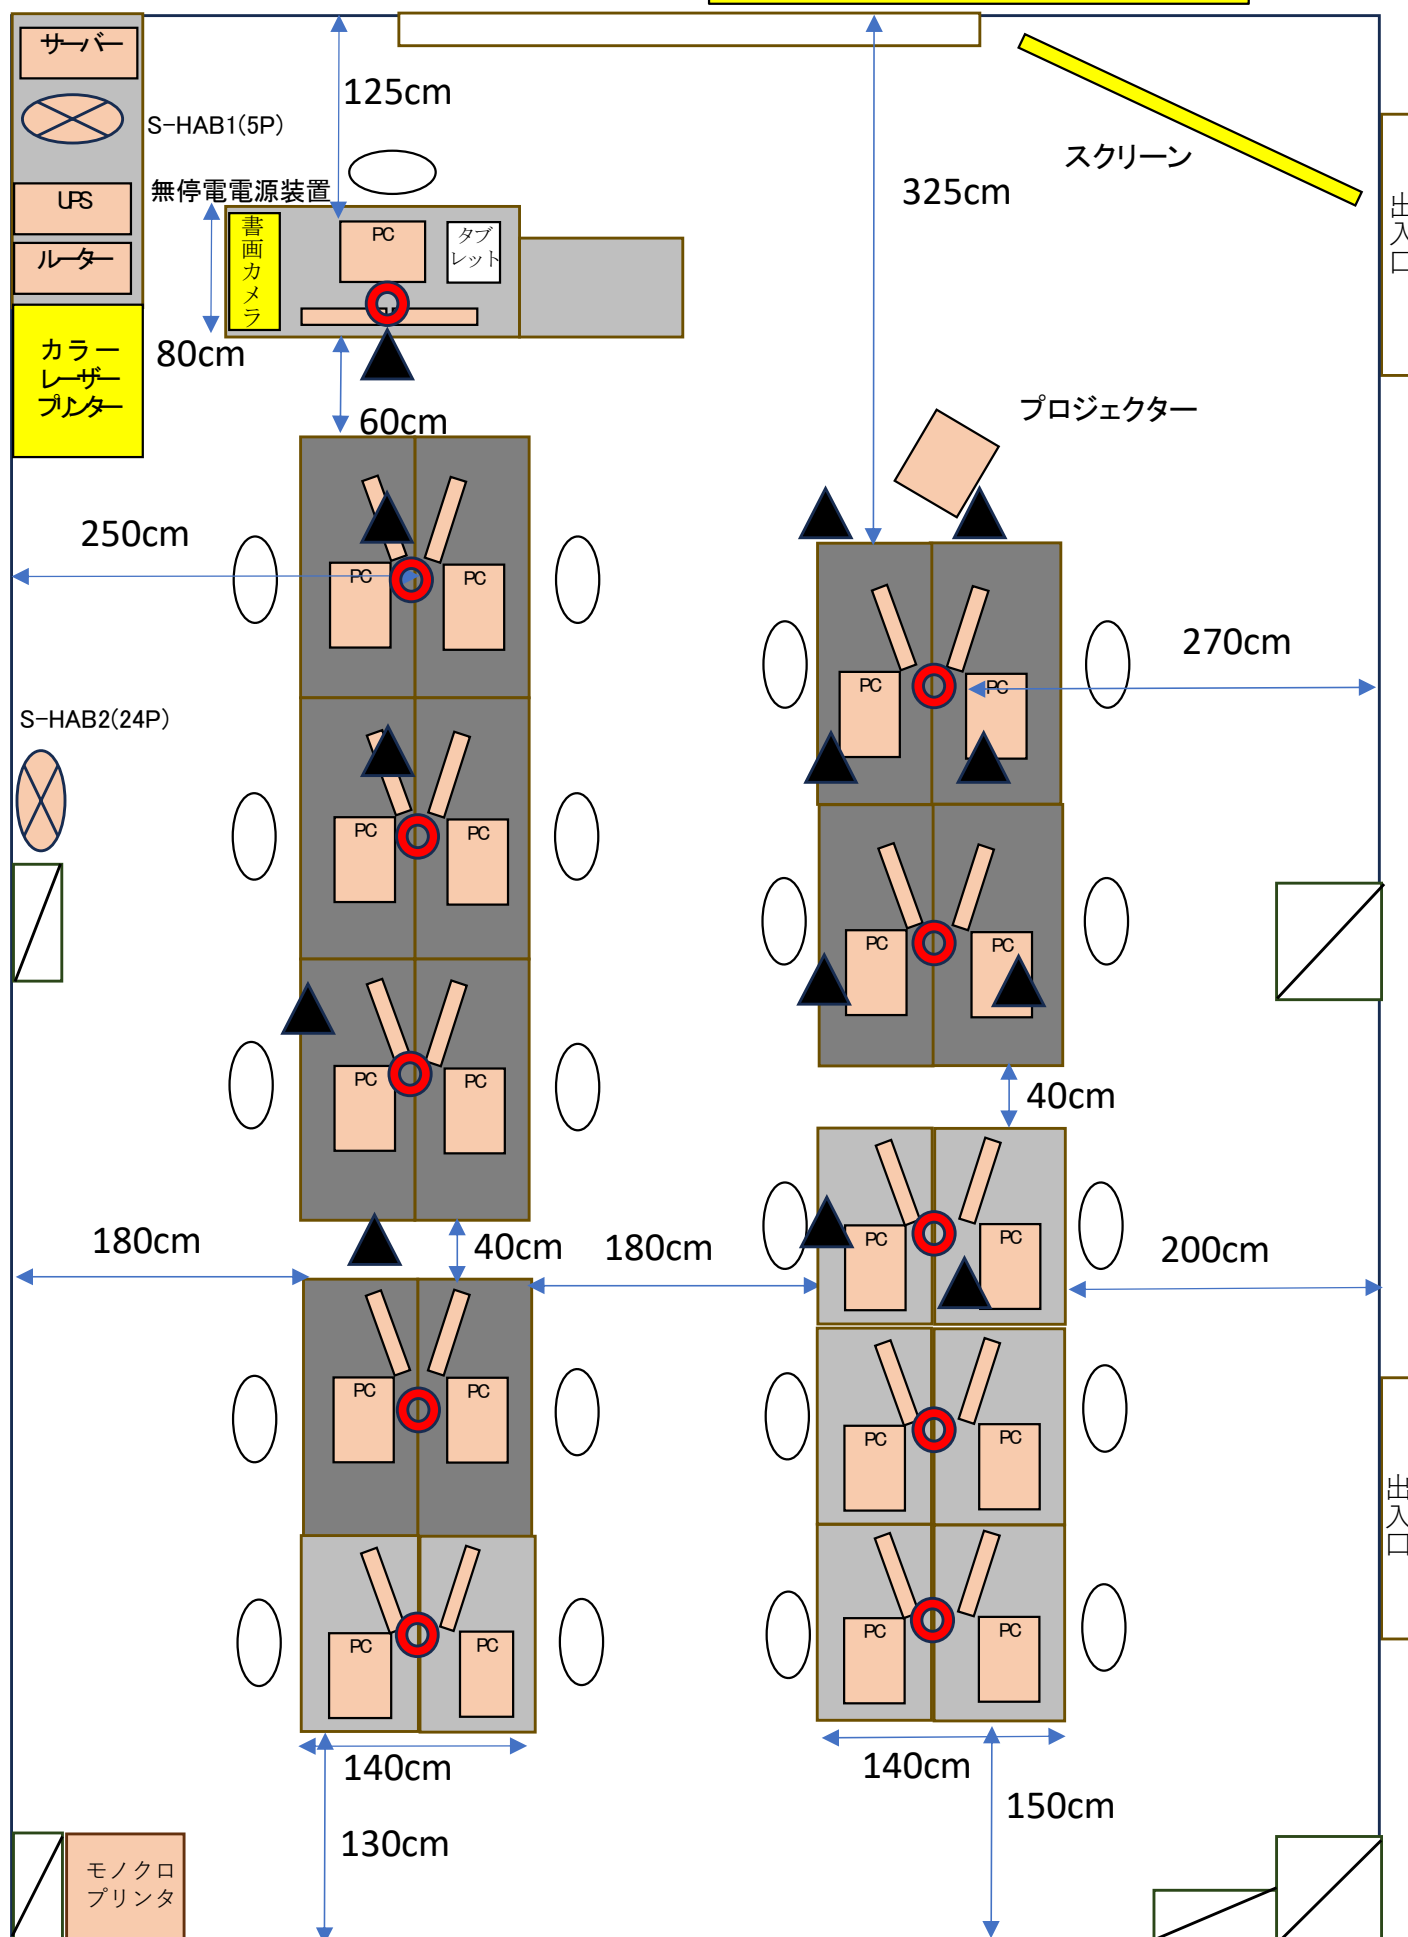

▲ 現状のコンセント位置

○ 移設後のコンセント位置 (上下方向の位置は任意)

机A : 160cm × 70cm

机B : 120cm × 70cm

技術専門学院 砺波センター

機器配置図

リース機器 (R7更新対

既存機器 (更新対象外)

